



WILGENPLEIN ALBLASSERDAM

PLANSTUDIE

2766 07.06.2012
WILGENPLEIN ALBLASSERDAM
ARCHITEKTENBURO ROOS EN ROS BNI BNA


● A R C H I
T E K T E N
B U R O
R O O S
E N R O S
B N I
B N A ▲



LUCHTFOTO

LOCATIE WILGENPLEIN


2766 07.06.2012
WILGENPLEIN ALBLASSERDAM
ARCHITEKTENBURO ROOS EN ROS BNI BNA

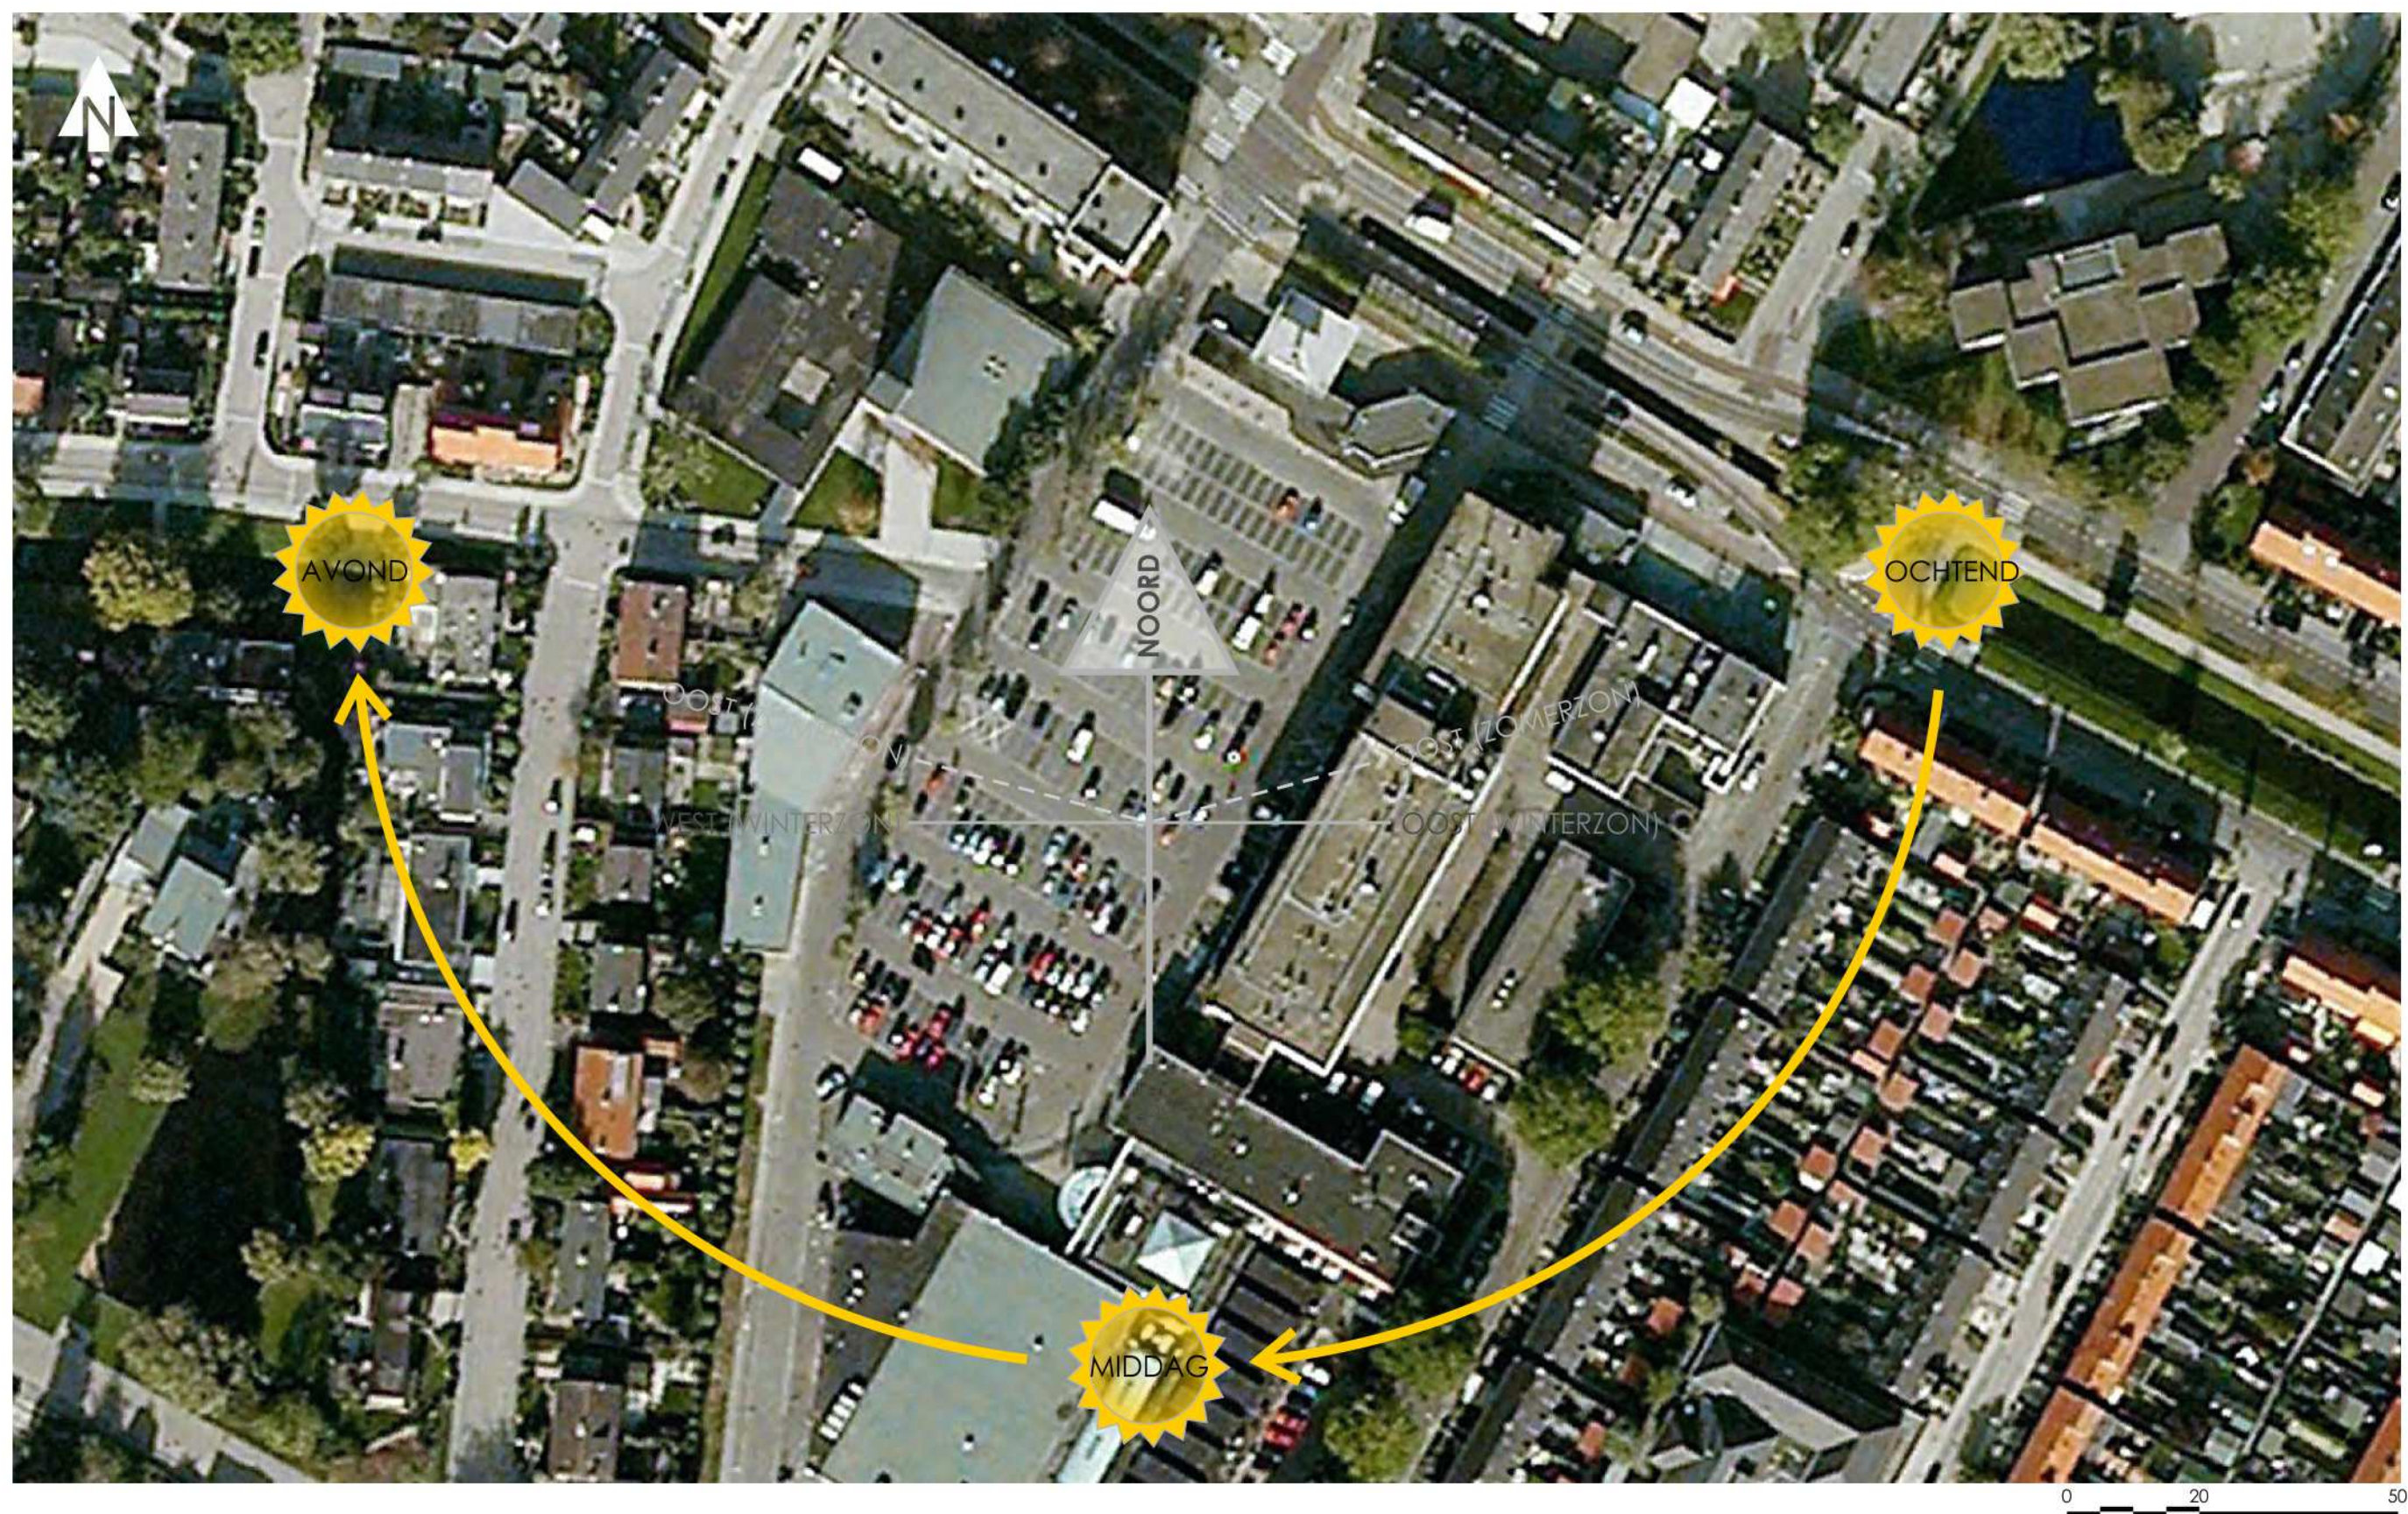

SCHAAL 1:1000

SITUATIE WILGENPLEIN

2766 07.06.2012
WILGENPLEIN ALBLASSERDAM
ARCHITEKTENBURO ROOS EN ROS BNI BNA

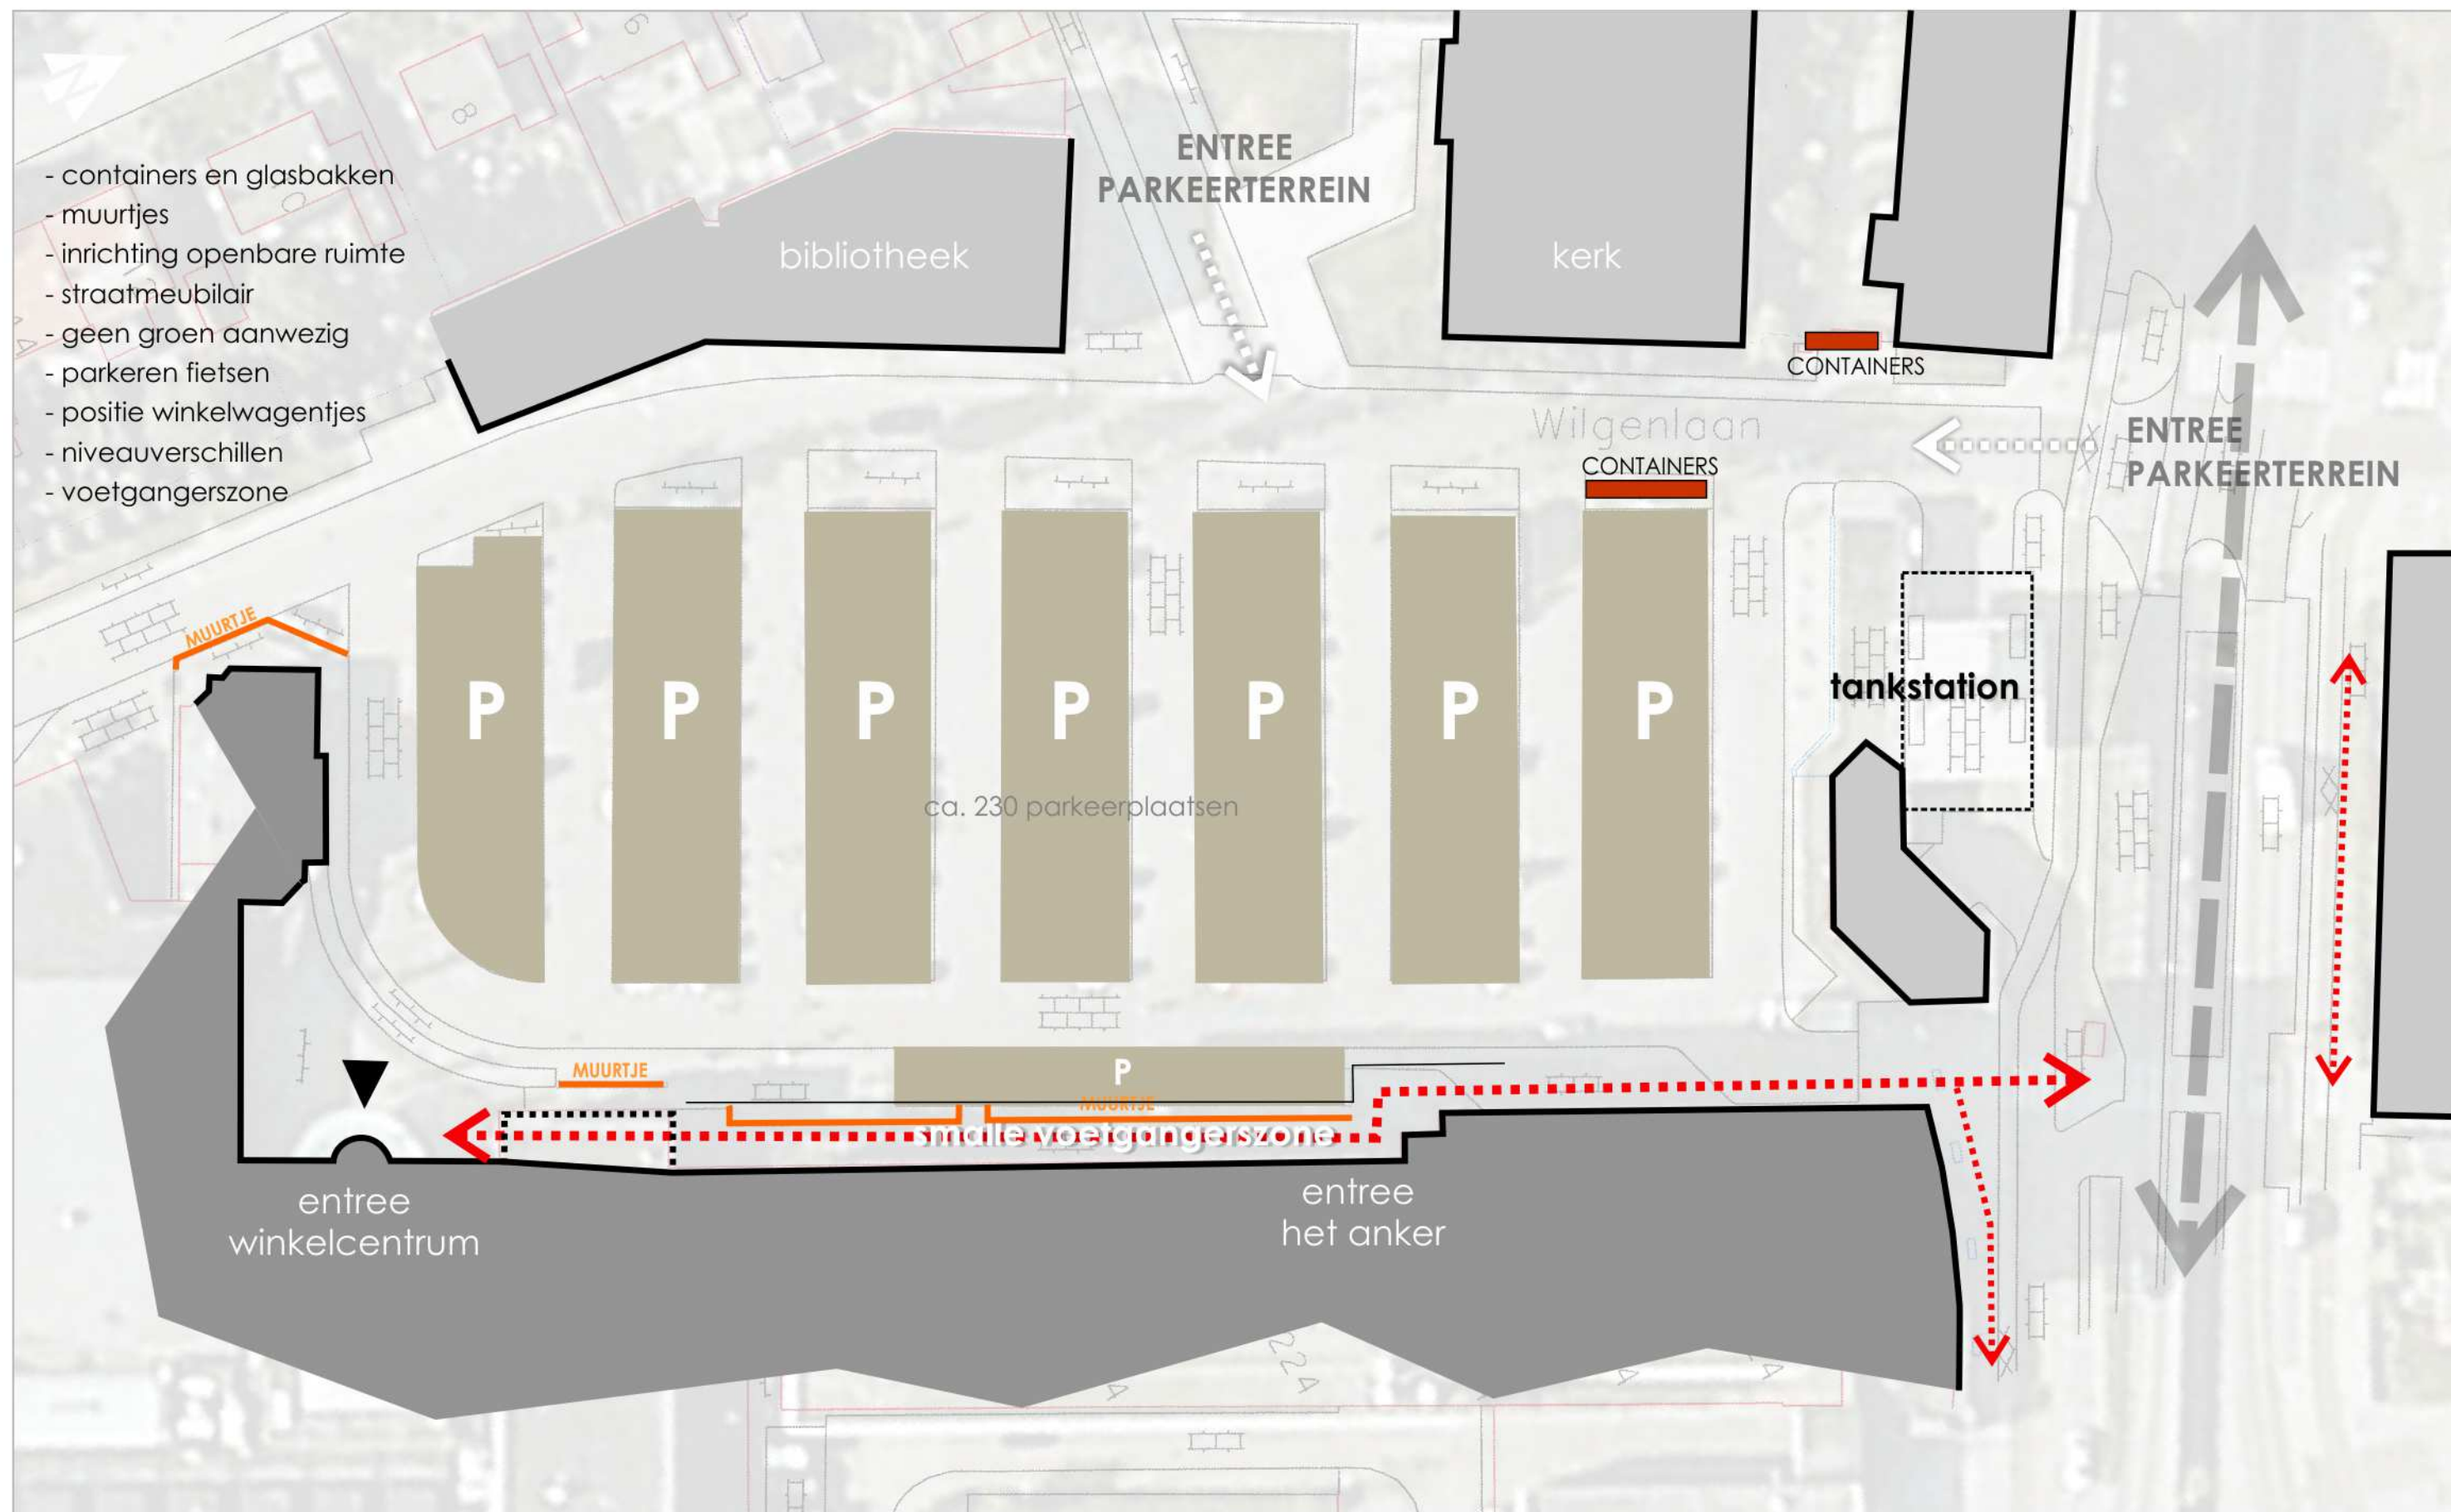

SCHAAL 1:500

BESTAANDE SITUATIE WILGENPLEIN

2766 07.06.2012
 WILGENPLEIN ALBLASSERDAM
 ARCHITEKTENBURO ROOS EN ROS BNI BNA



entree Wilgenplein
weinig uitstraling



rommelige uitstraling
door verlichting, bebording,
winkelwagentjes



muurtjes hebben een
rommelige uitstraling



„rommelige“ uitstraling
door bebording en
onsamenhangende
terreininrichtingselementen

FOTO'S

BESTAANDE SITUATIE WILGENPLEIN

2766 07.06.2012
WILGENPLEIN ALBLASSERDAM
ARCHITEKTENBURO ROOS EN ROS BNI BNA



verschillende soorten
bestrating met
'reparatie sporen'



glasbakken en
kledingcontainer bij
entree parkeerterrein



muurtjes zorgen voor een
harde scheiding en
smalle voetgangerszone



niveaoverschil tussen
parkeren en
voetgangersgebied

FOTO'S

BESTAANDE SITUATIE WILGENPLEIN

2766 07.06.2012
WILGENPLEIN ALBLASSERDAM
ARCHITEKTENBURO ROOS EN ROS BNI BNA



felle en harde kleuren luifel
parkeren (snor)fietsen
winkelwagentjes



entree opgeknapt
meer groen en uitstraling
voor het entree gebied



alleen maar bestrating
weinig tot geen groen
aanwezig



parkeren fietsen clusteren
en entree zone
grotendeels vrijhouden

FOTO'S

BESTAANDE SITUATIE WILGENPLEIN

2766 07.06.2012
WILGENPLEIN ALBLASSERDAM
ARCHITEKTENBURO ROOS EN ROS BNI BNA

KNELPUNTEN:


- uitstraling entree
- geen groen aanwezig
- containers en glasbakken
- bestrating (verschillende soorten en kapotte tegels)
- muurtjes
- straatmeubilair
- winkelwagentjes
- parkeren fietsen
- smal voetgangersgebied
- drukte parkeerterrein
- bibliotheek en kerk enigszins afgescheiden van gebied

AANDACHTSPUNTEN:

- locatie weekmarkt
- blauwe zone en parkeren vergunninghouders
- nieuwe locatie groenteboer en loempiakraam

KANSEN:

- nieuwe inrichting begint bij de inritten van het parkeerterrein
- bomen en plantenbakken aanbrengen
- ondergrondse afvalinzameling/glasbakken
- bestrating met een eenduidige uitstraling
- muurtjes verwijderen
- straatmeubilair met een eenduidige uitstraling
- geschikte positie winkelwagentjes
- parkeren fietsen clusteren
- voetgangersgebied verbreden
- reguleren parkeren (dmv blauwe zone, vergunninghouders, e.d.)
- looproute naar bibliotheek en kerk (integreren in nieuwe inrichting)

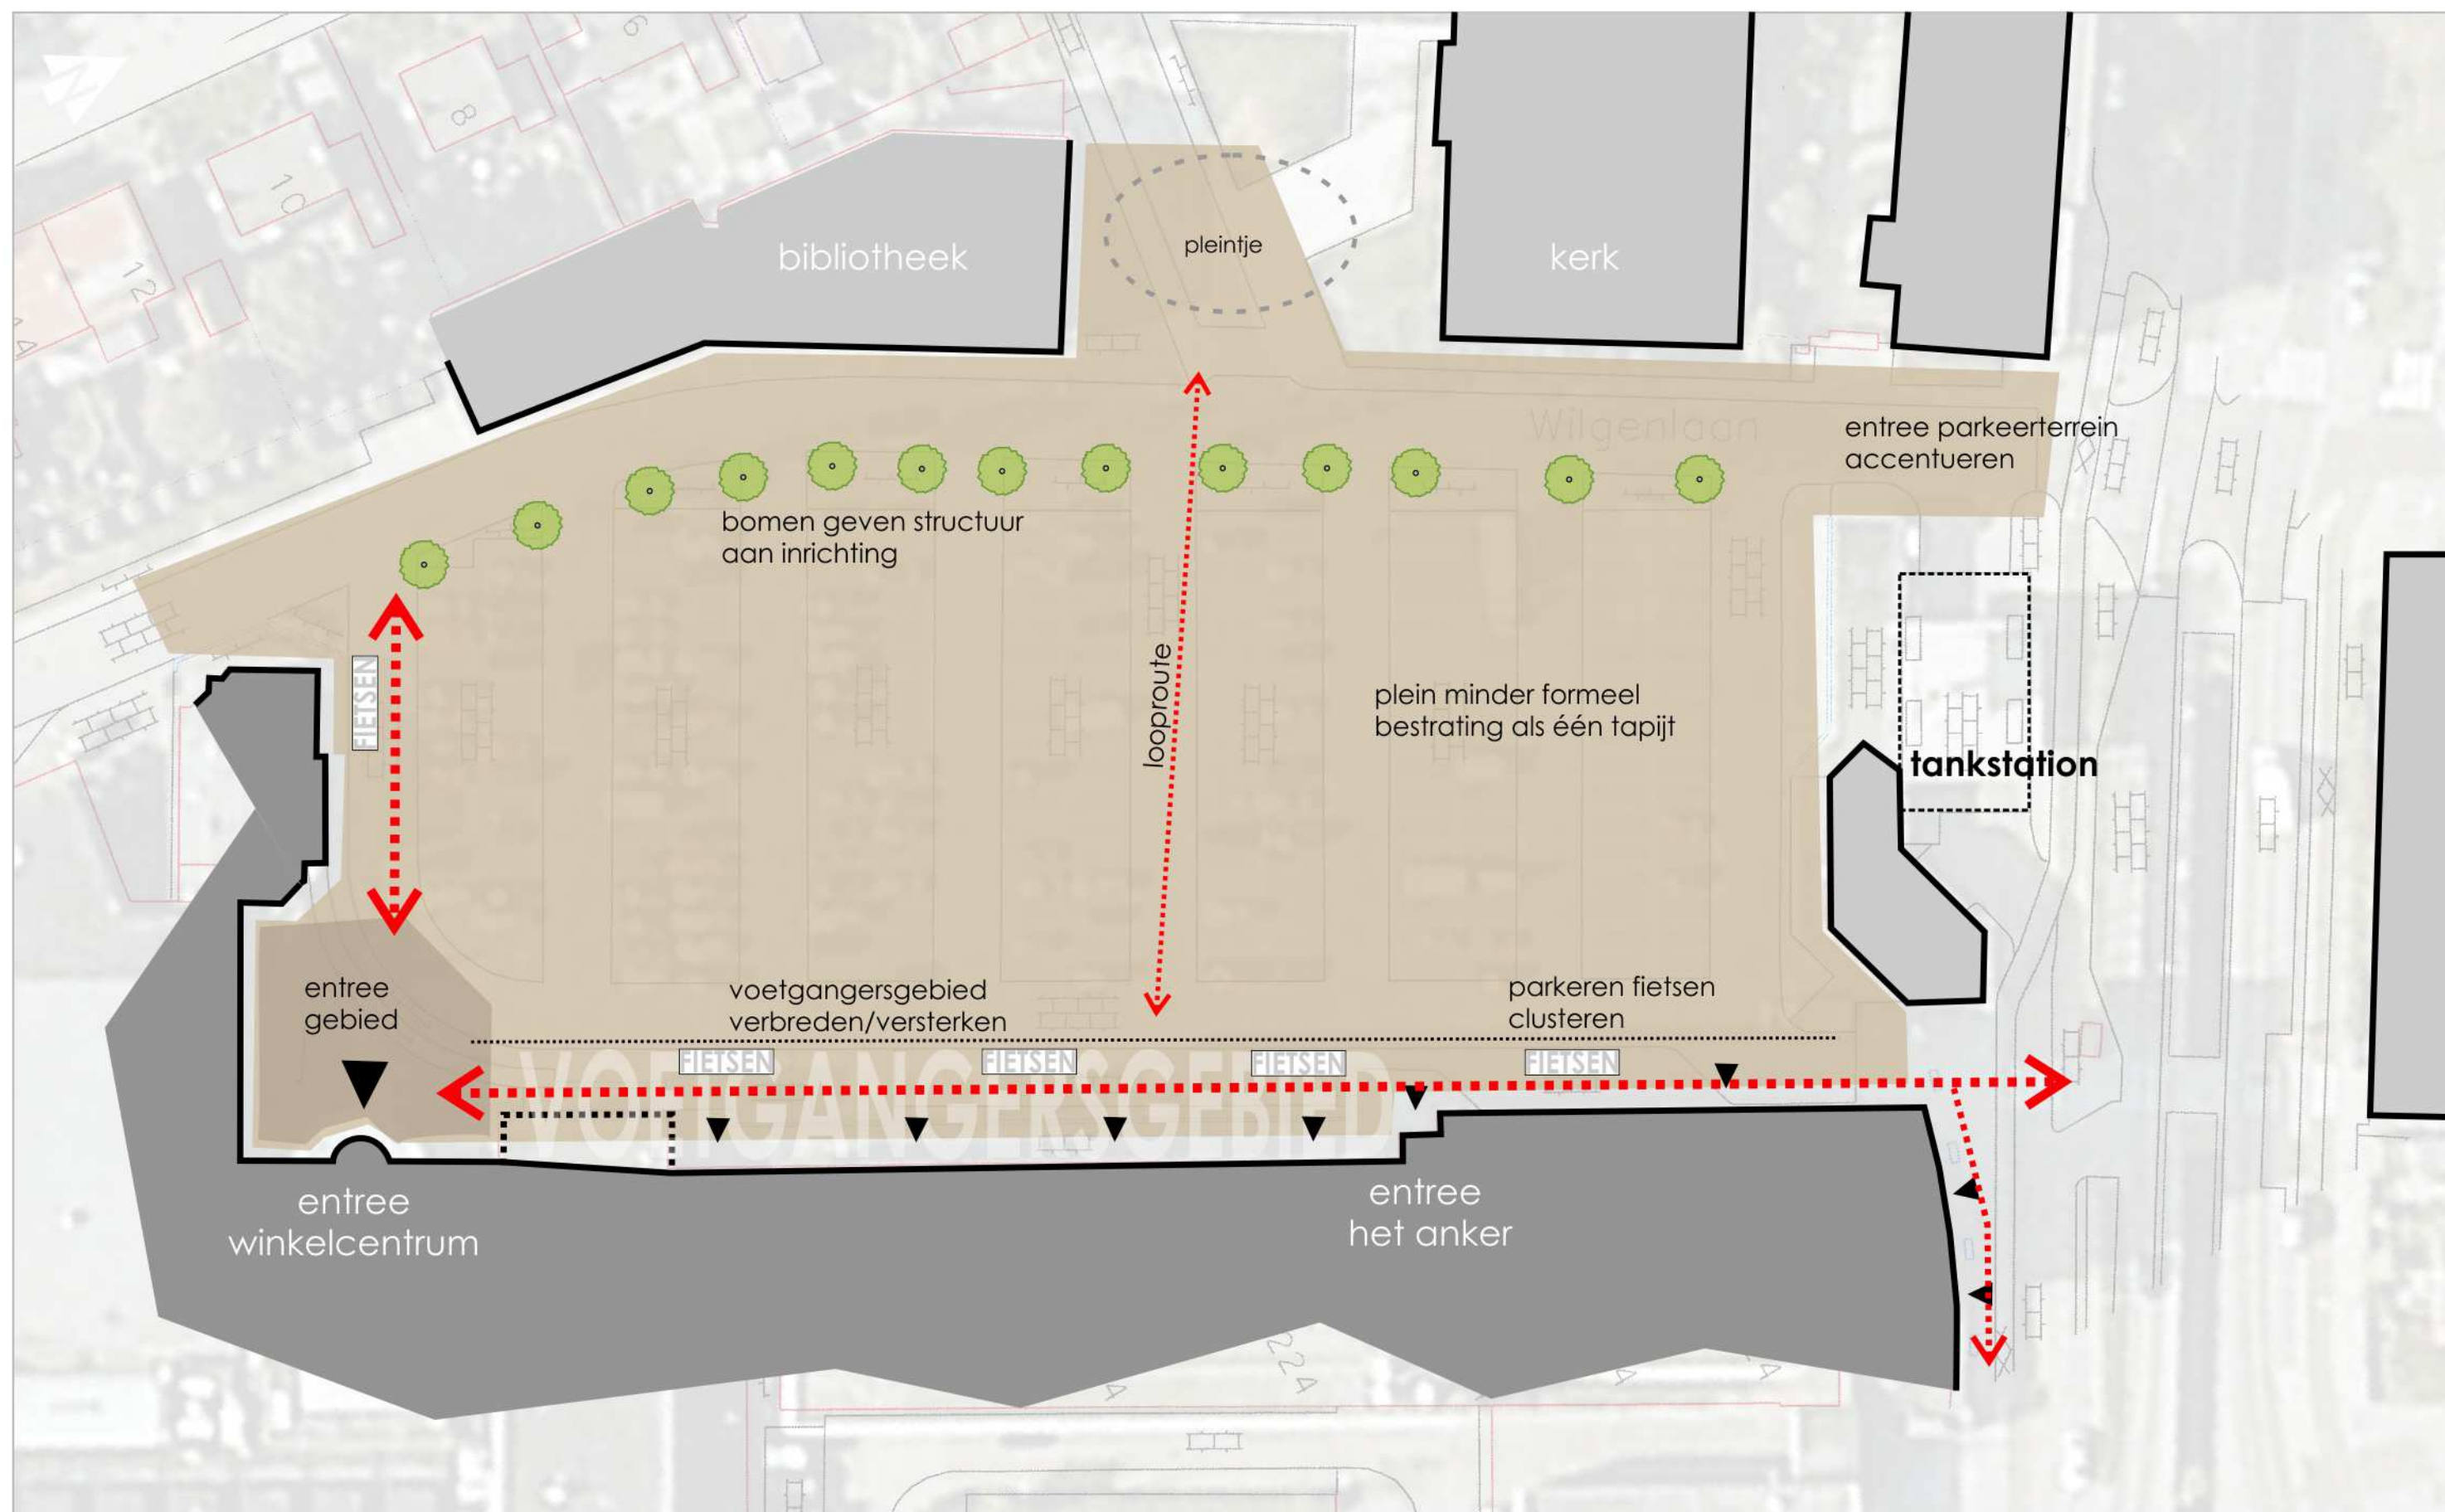

SCHAAL 1:500

SITUATIE WILGENPLEIN - VOORSTEL INRICHTING


2766 07.06.2012
WILGENPLEIN ALBLASSERDAM
ARCHITEKTENBURO ROOS EN ROS BNI BNA



SCHAAL 1:500

SITUATIE WILGENPLEIN - INRICHTINGSVARIANT 1


2766 07.06.2012
WILGENPLEIN ALBLASSERDAM
ARCHITEKTENBURO ROOS EN ROS BNI BNA

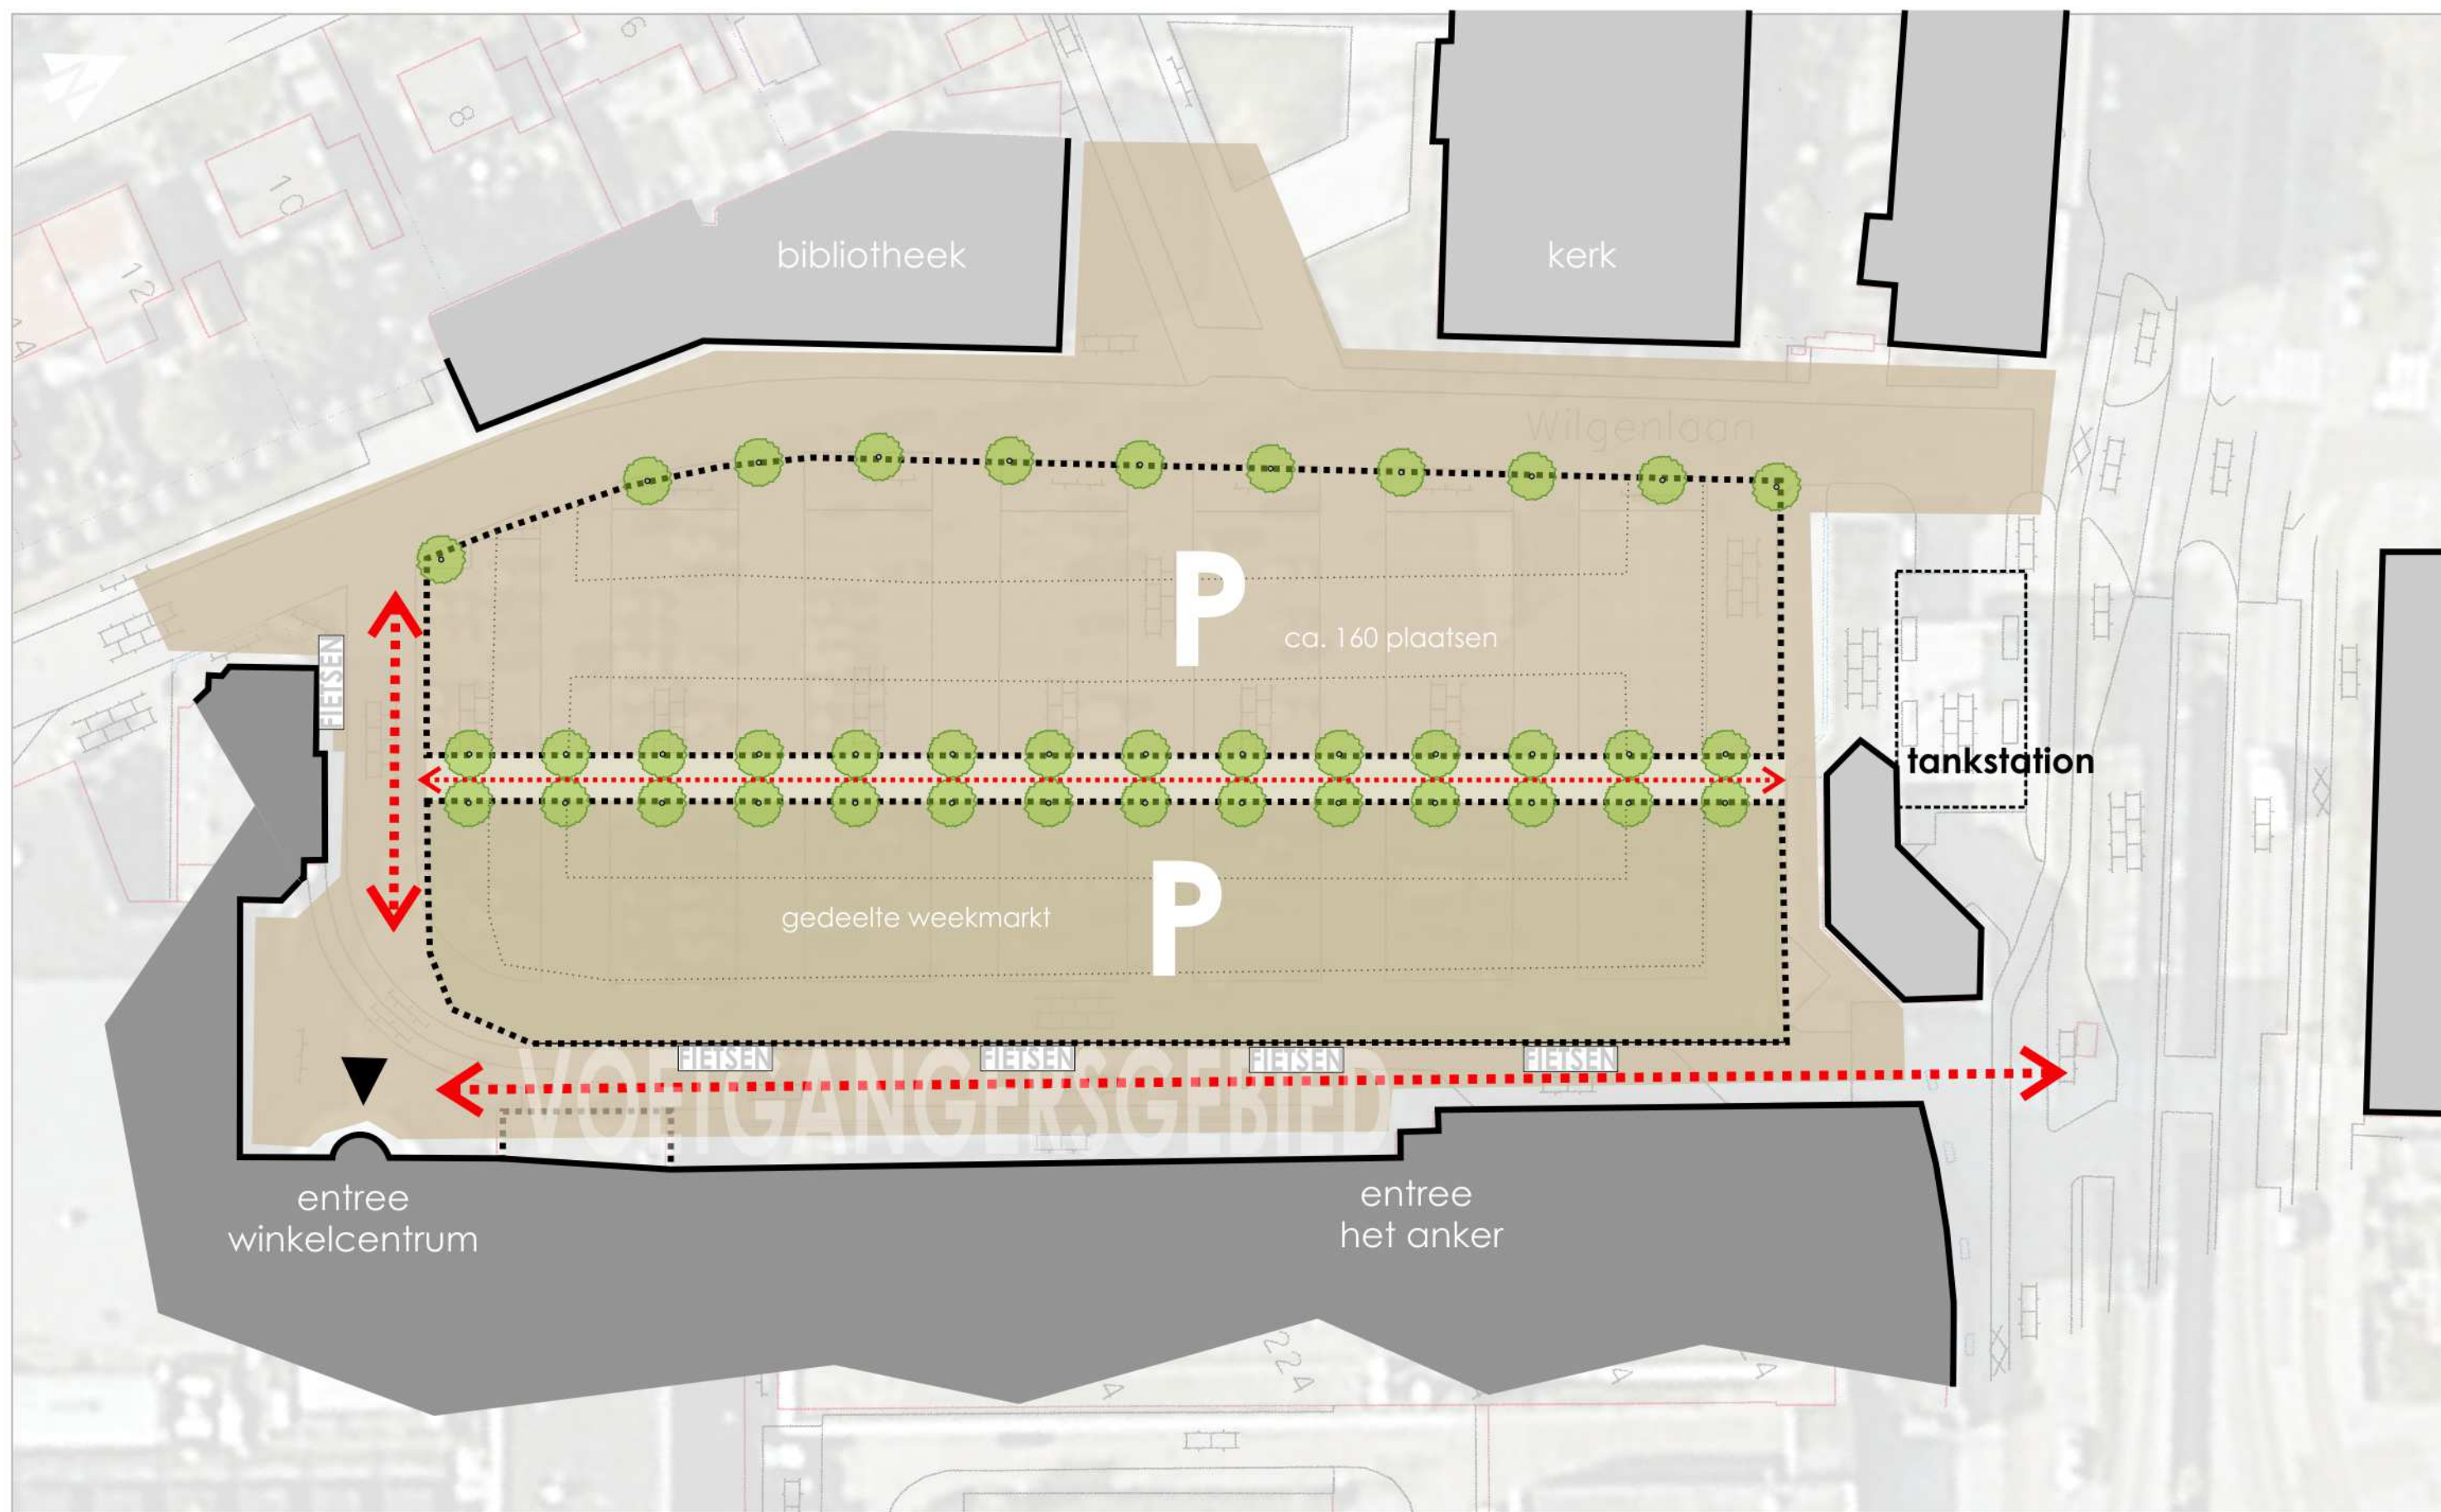

SCHAAL 1:500

SITUATIE WILGENPLEIN - INRICHTINGSVARIANT 2


2766 07.06.2012
WILGENPLEIN ALBLASSERDAM
ARCHITEKTENBURO ROOS EN ROS BNI BNA

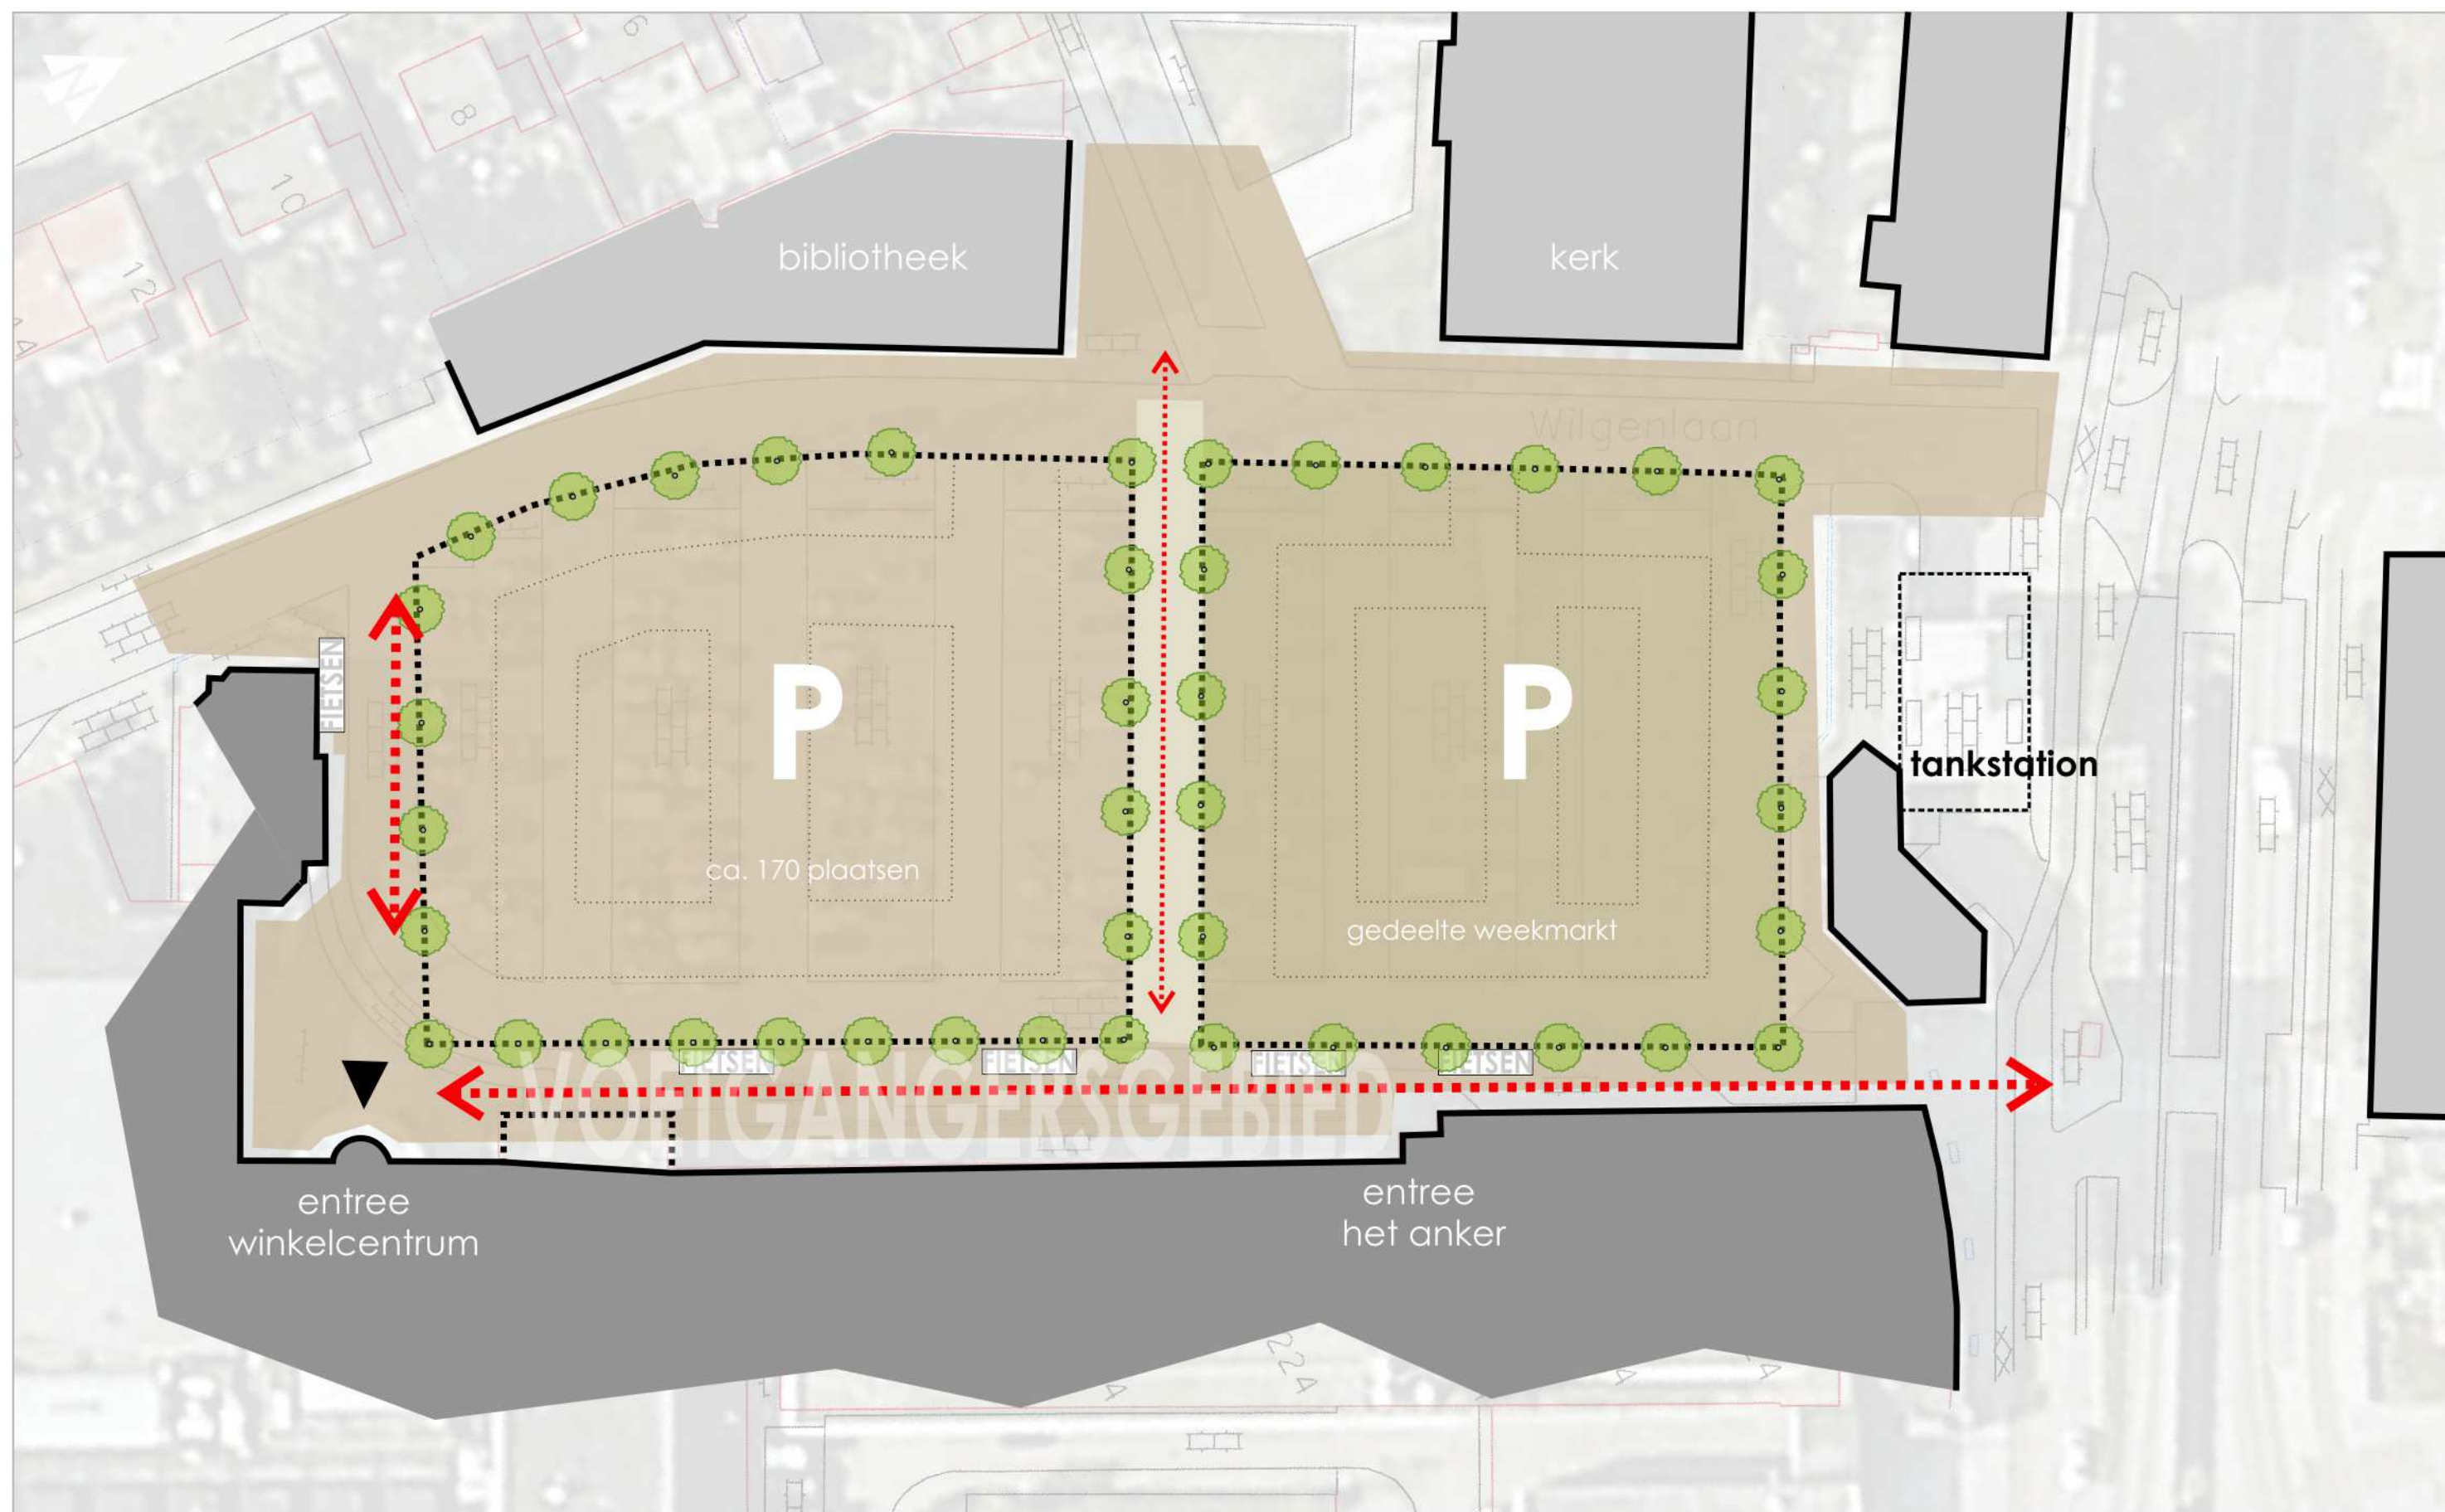

SCHAAL 1:500

SITUATIE WILGENPLEIN - INRICHTINGSVARIANT 3


2766 07.06.2012
WILGENPLEIN ALBLASSERDAM
ARCHITEKTENBURO ROOS EN ROS BNI BNA

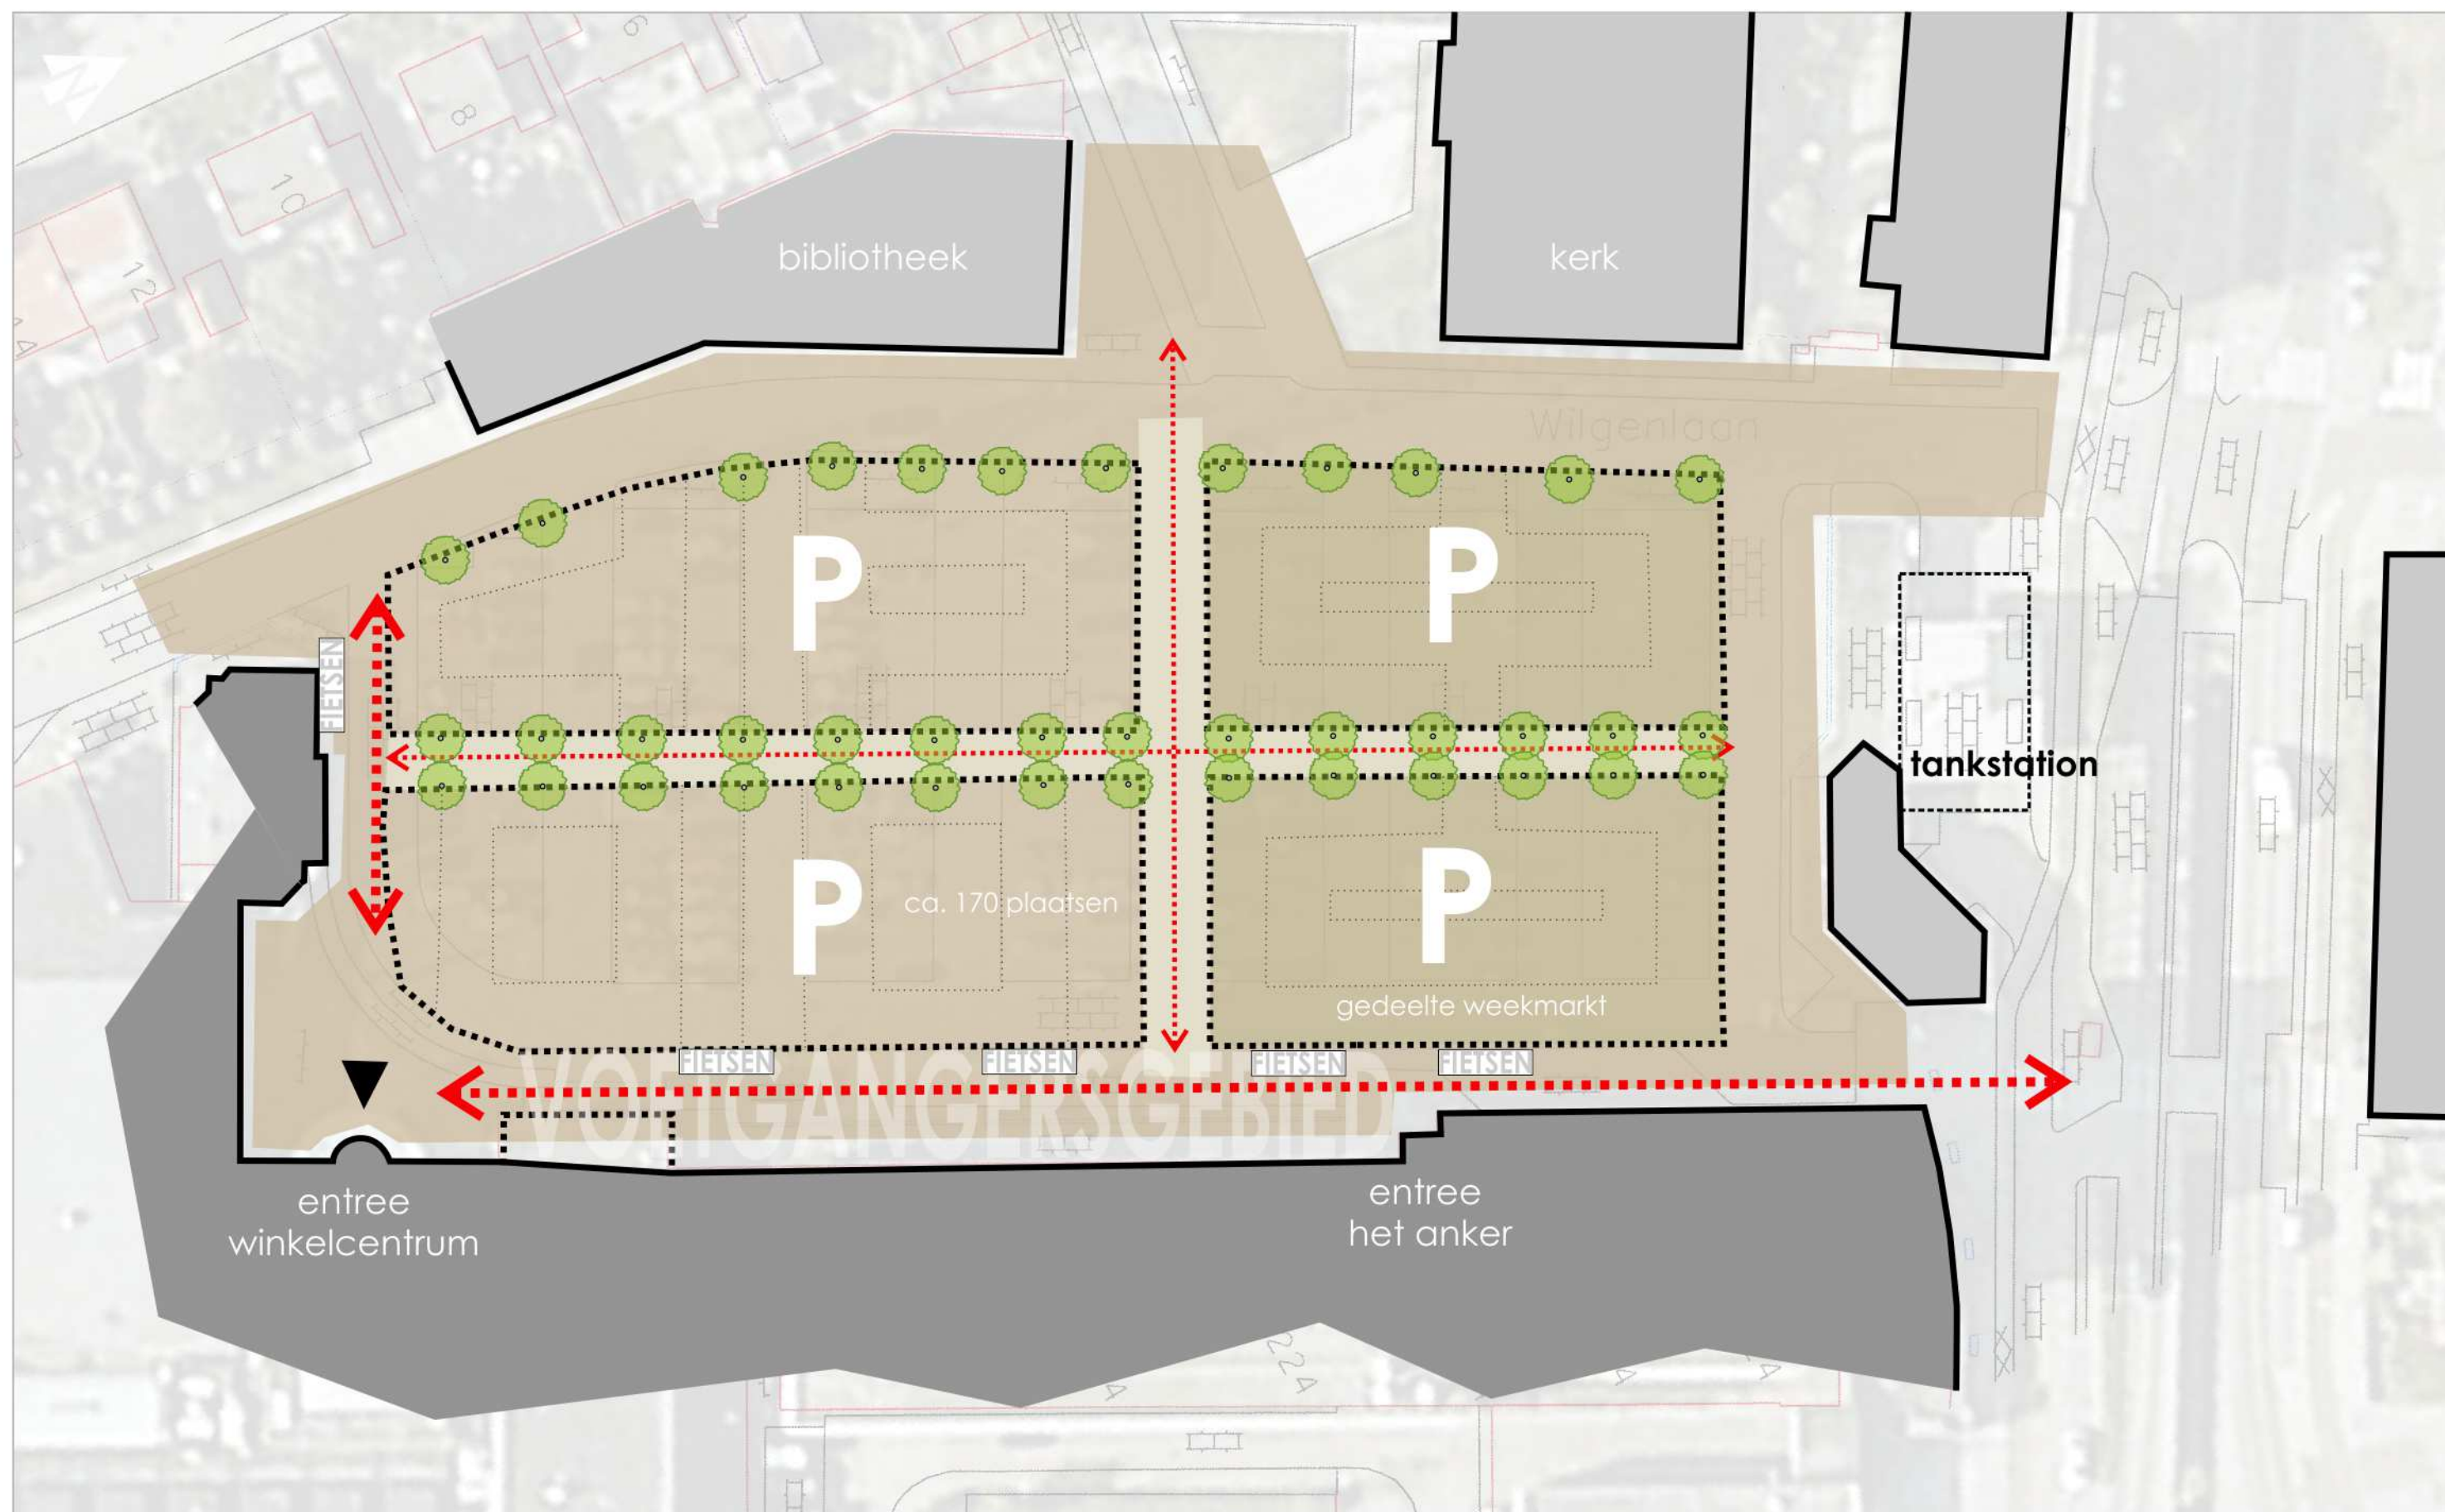

SCHAAL 1:500

SITUATIE WILGENPLEIN - INRICHTINGSVARIANT 4



2766 07.06.2012
WILGENPLEIN ALBLASSERDAM
ARCHITEKTENBURO ROOS EN ROS BNI BNA

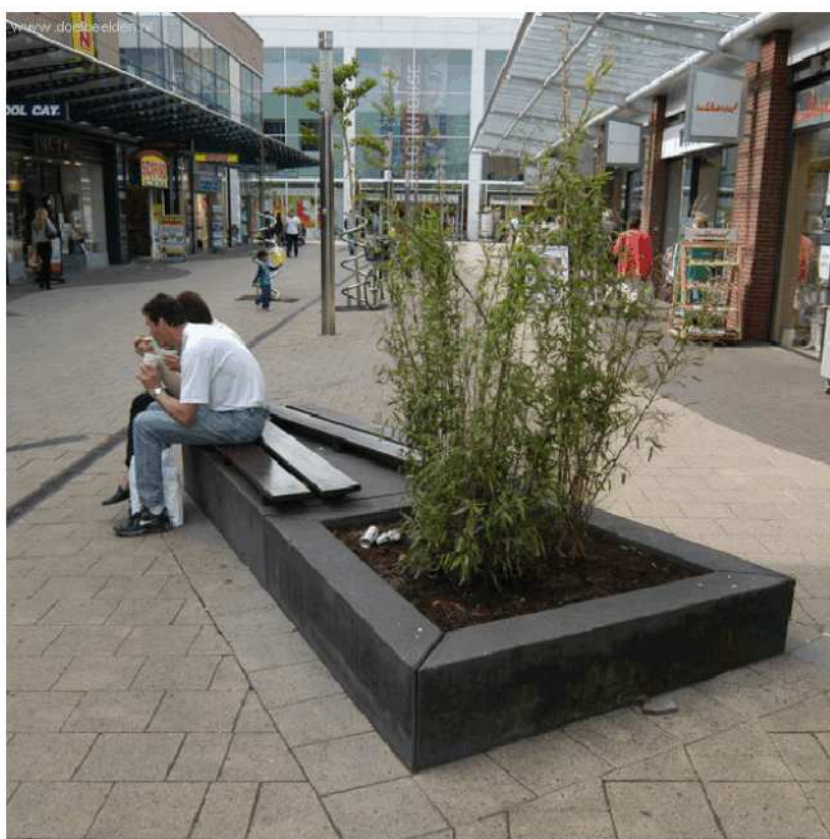

REFERENTIEBEELDEN

INRICHTING WILGENPLEIN - ZITMEUBILAIR


2766 07.06.2012
WILGENPLEIN ALBLASSERDAM
ARCHITEKTENBURO ROOS EN ROS BNI BNA

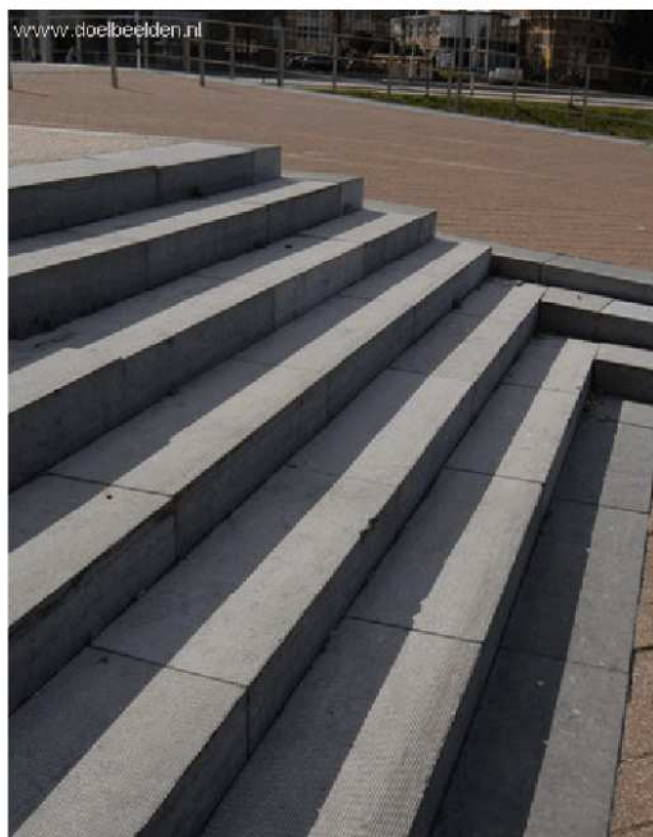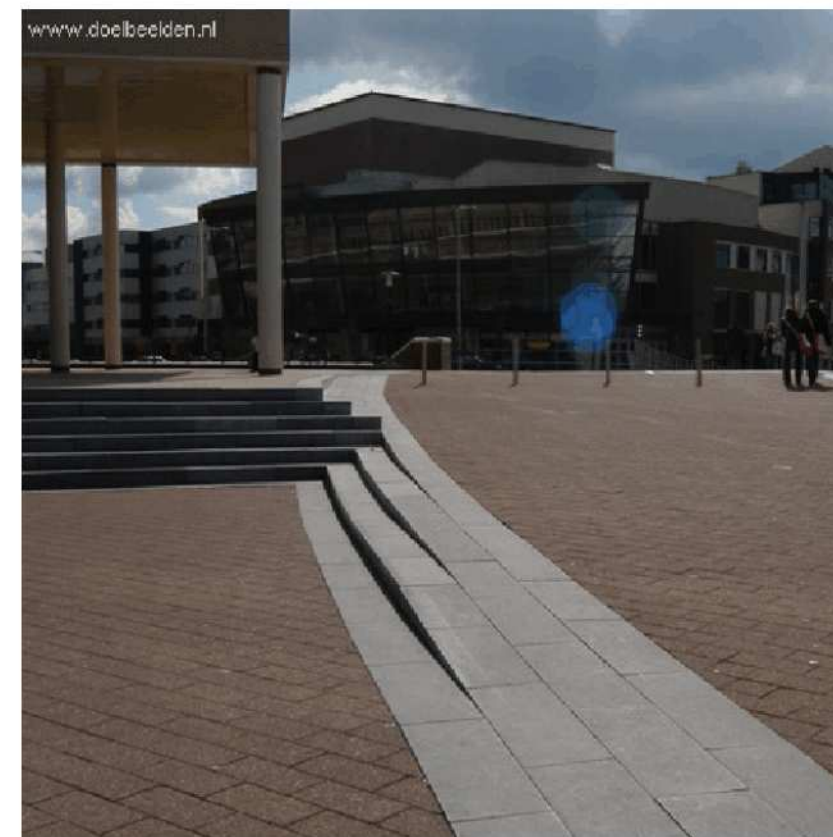

REFERENTIEBEELDEN

INRICHTING WILGENPLEIN - INRICHTING

2766 07.06.2012
WILGENPLEIN ALBLASSERDAM
ARCHITEKTENBURO ROOS EN ROS BNI BNA

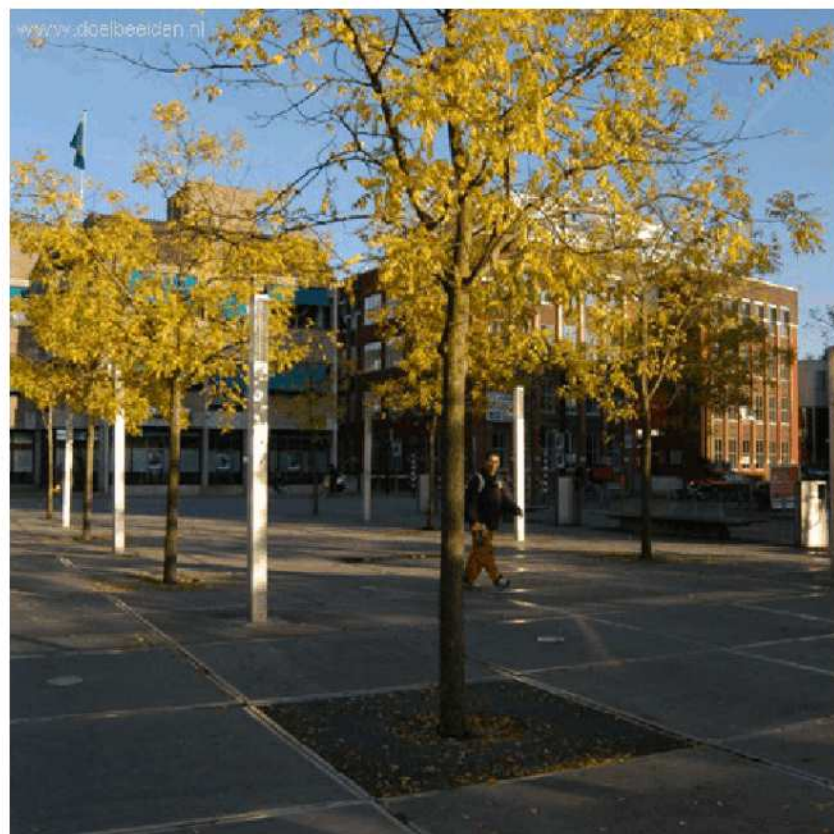

REFERENTIEBEELDEN

INRICHTING WILGENPLEIN - INRICHTING GROEN

2766 07.06.2012
WILGENPLEIN ALBLASSERDAM
ARCHITEKTENBURO ROOS EN ROS BNI BNA



REFERENTIEBEELDEN

INRICHTING WILGENPLEIN - INRICHTING GROEN

2766 07.06.2012
WILGENPLEIN ALBLASSERDAM
ARCHITEKTENBURO ROOS EN ROS BNI BNA